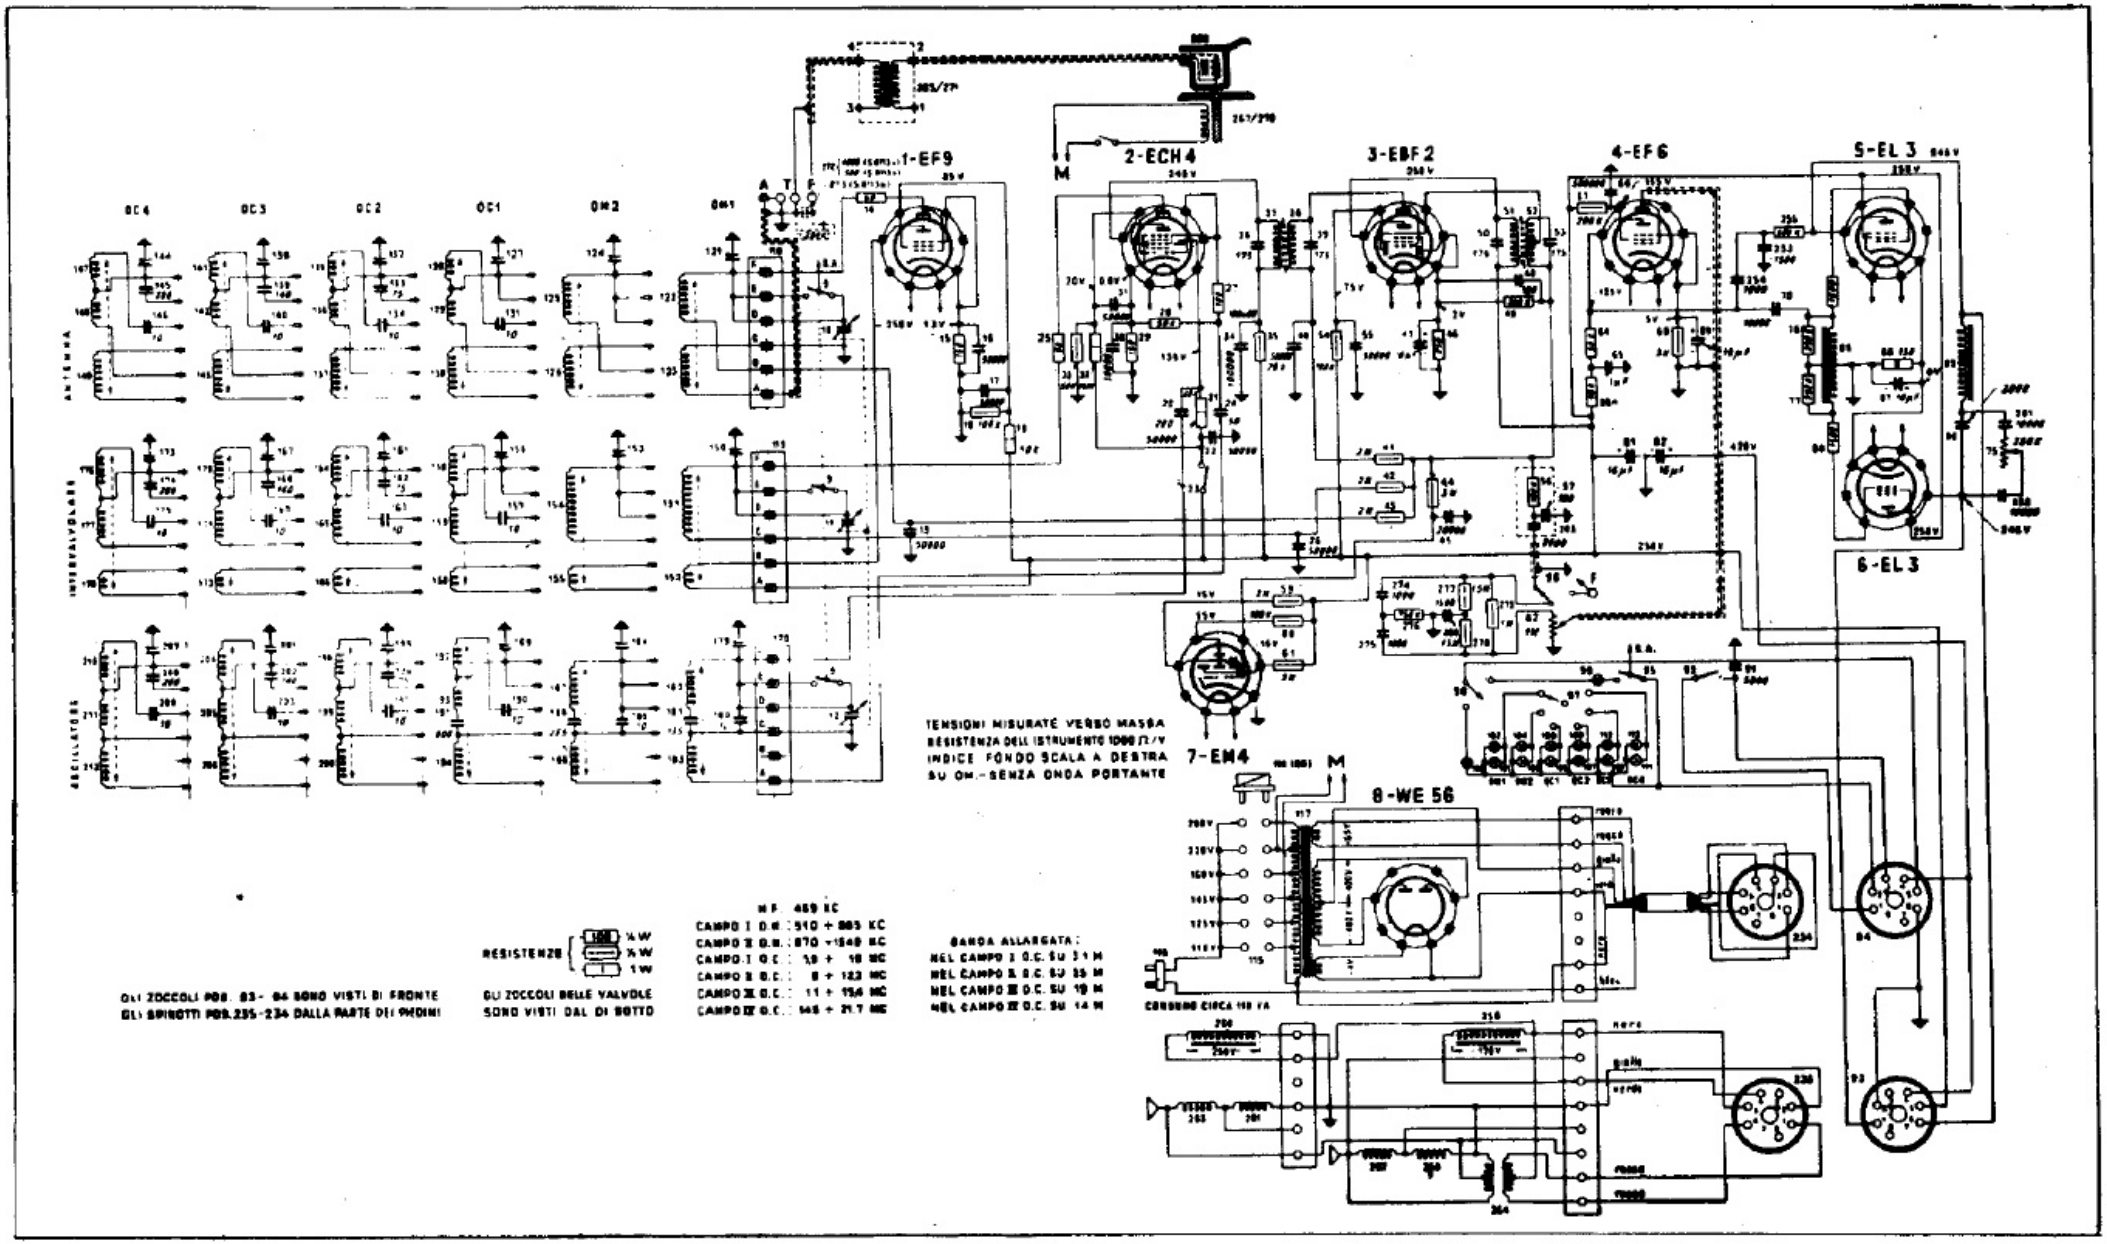

SCHEMA ELETTRICO